


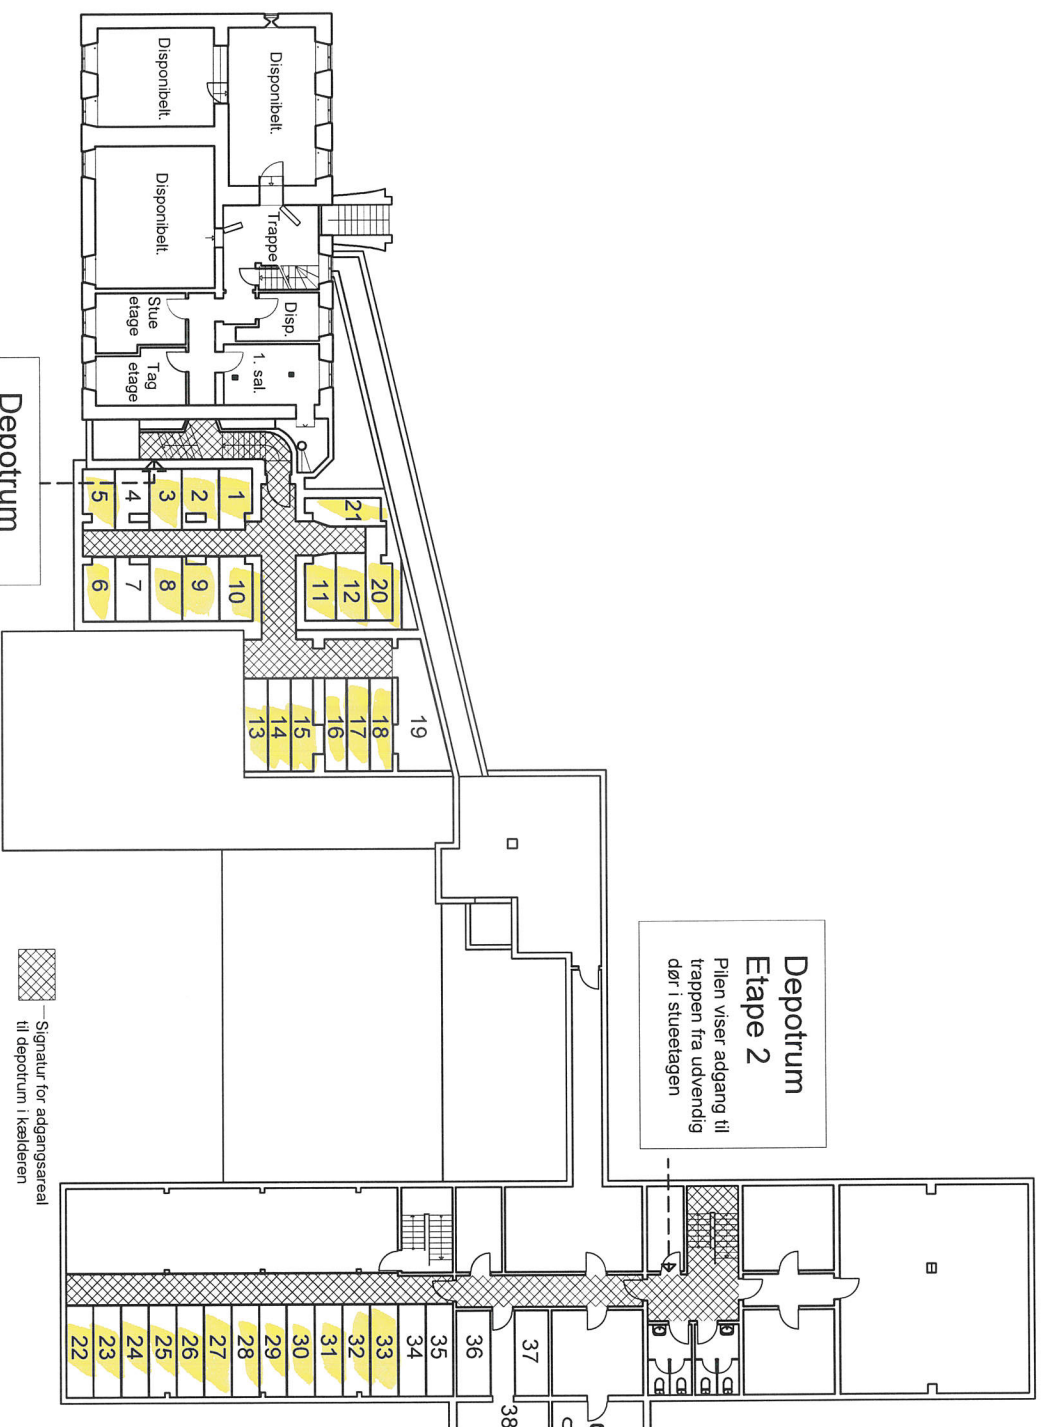

Bygherre:	Torben Arevad, Kløften Park A/S, Højsagervej 15, 6100 Haderslev		
Byggesag:	Aastrupvej 13, 6100 Haderslev.		
Erne:	OverSIGTS- og adgangspåen til depotrum i kælder.	Sagsnr.: 608	
Mål:		Dato: 09-11-2018	Rev.: 16-11-2018
A. Steinicke Jensen Aps		Arkitektfirma, Lemboesvej 1 E, 6100 Haderslev	
		74522155 - 20402135 - as@a-steinicke.dk	